


Ventiliuojamų fasadų vertikalaus aliuminio karkaso supaprastinta montavimo schema

b = horizontalus atstumas tarp vertikalaus karkaso juostų
priklauso nuo fasadinės apdailos tipo

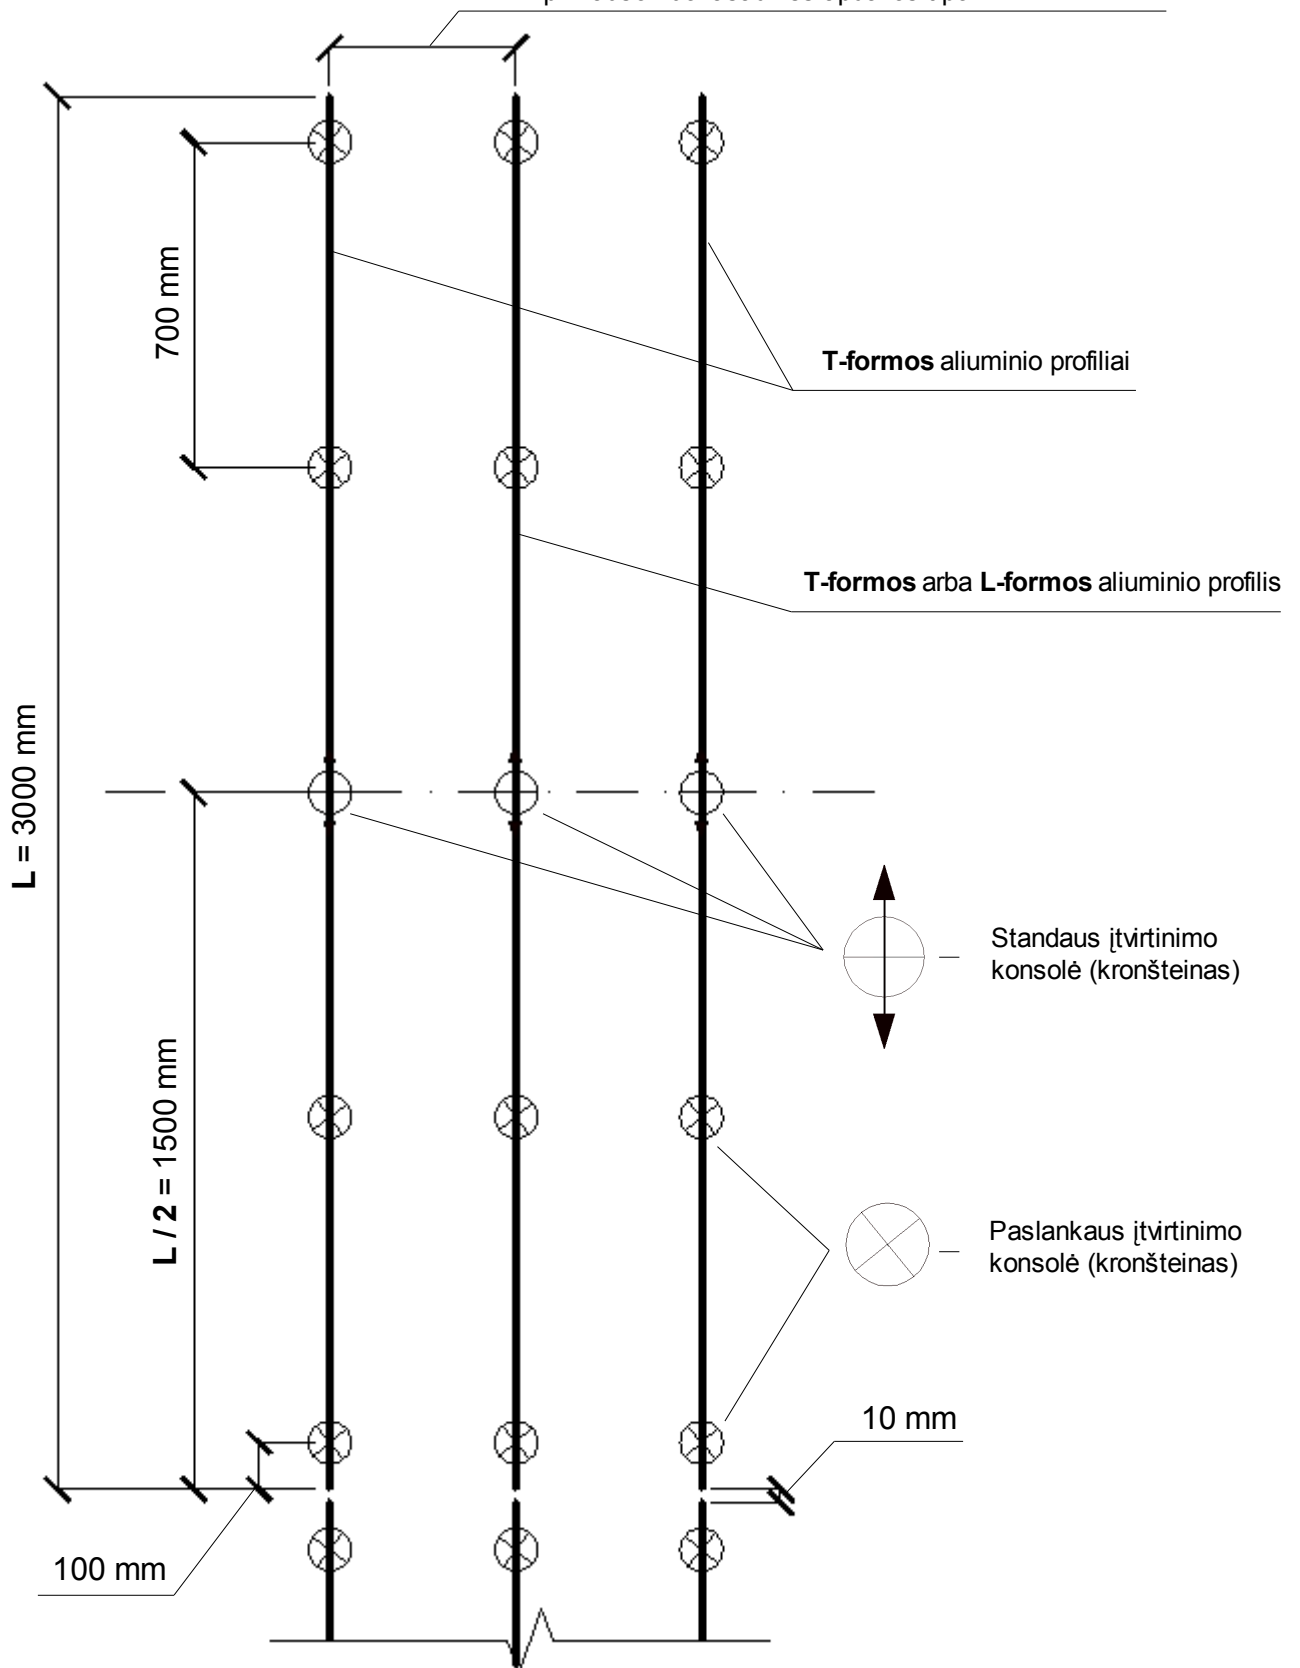

UAB "PLANTAS"
Dubysos 31, Klaipėda,
Tel. 8 46 341339; Faks. 8 46 344517,
info@plantas.lt; www.plantas.lt.